


Bebauungsplan "Fichtenäcker III"
in Fluorn-Winzeln
Landkreis Rottweil
ABGRENZUNGSPLAN

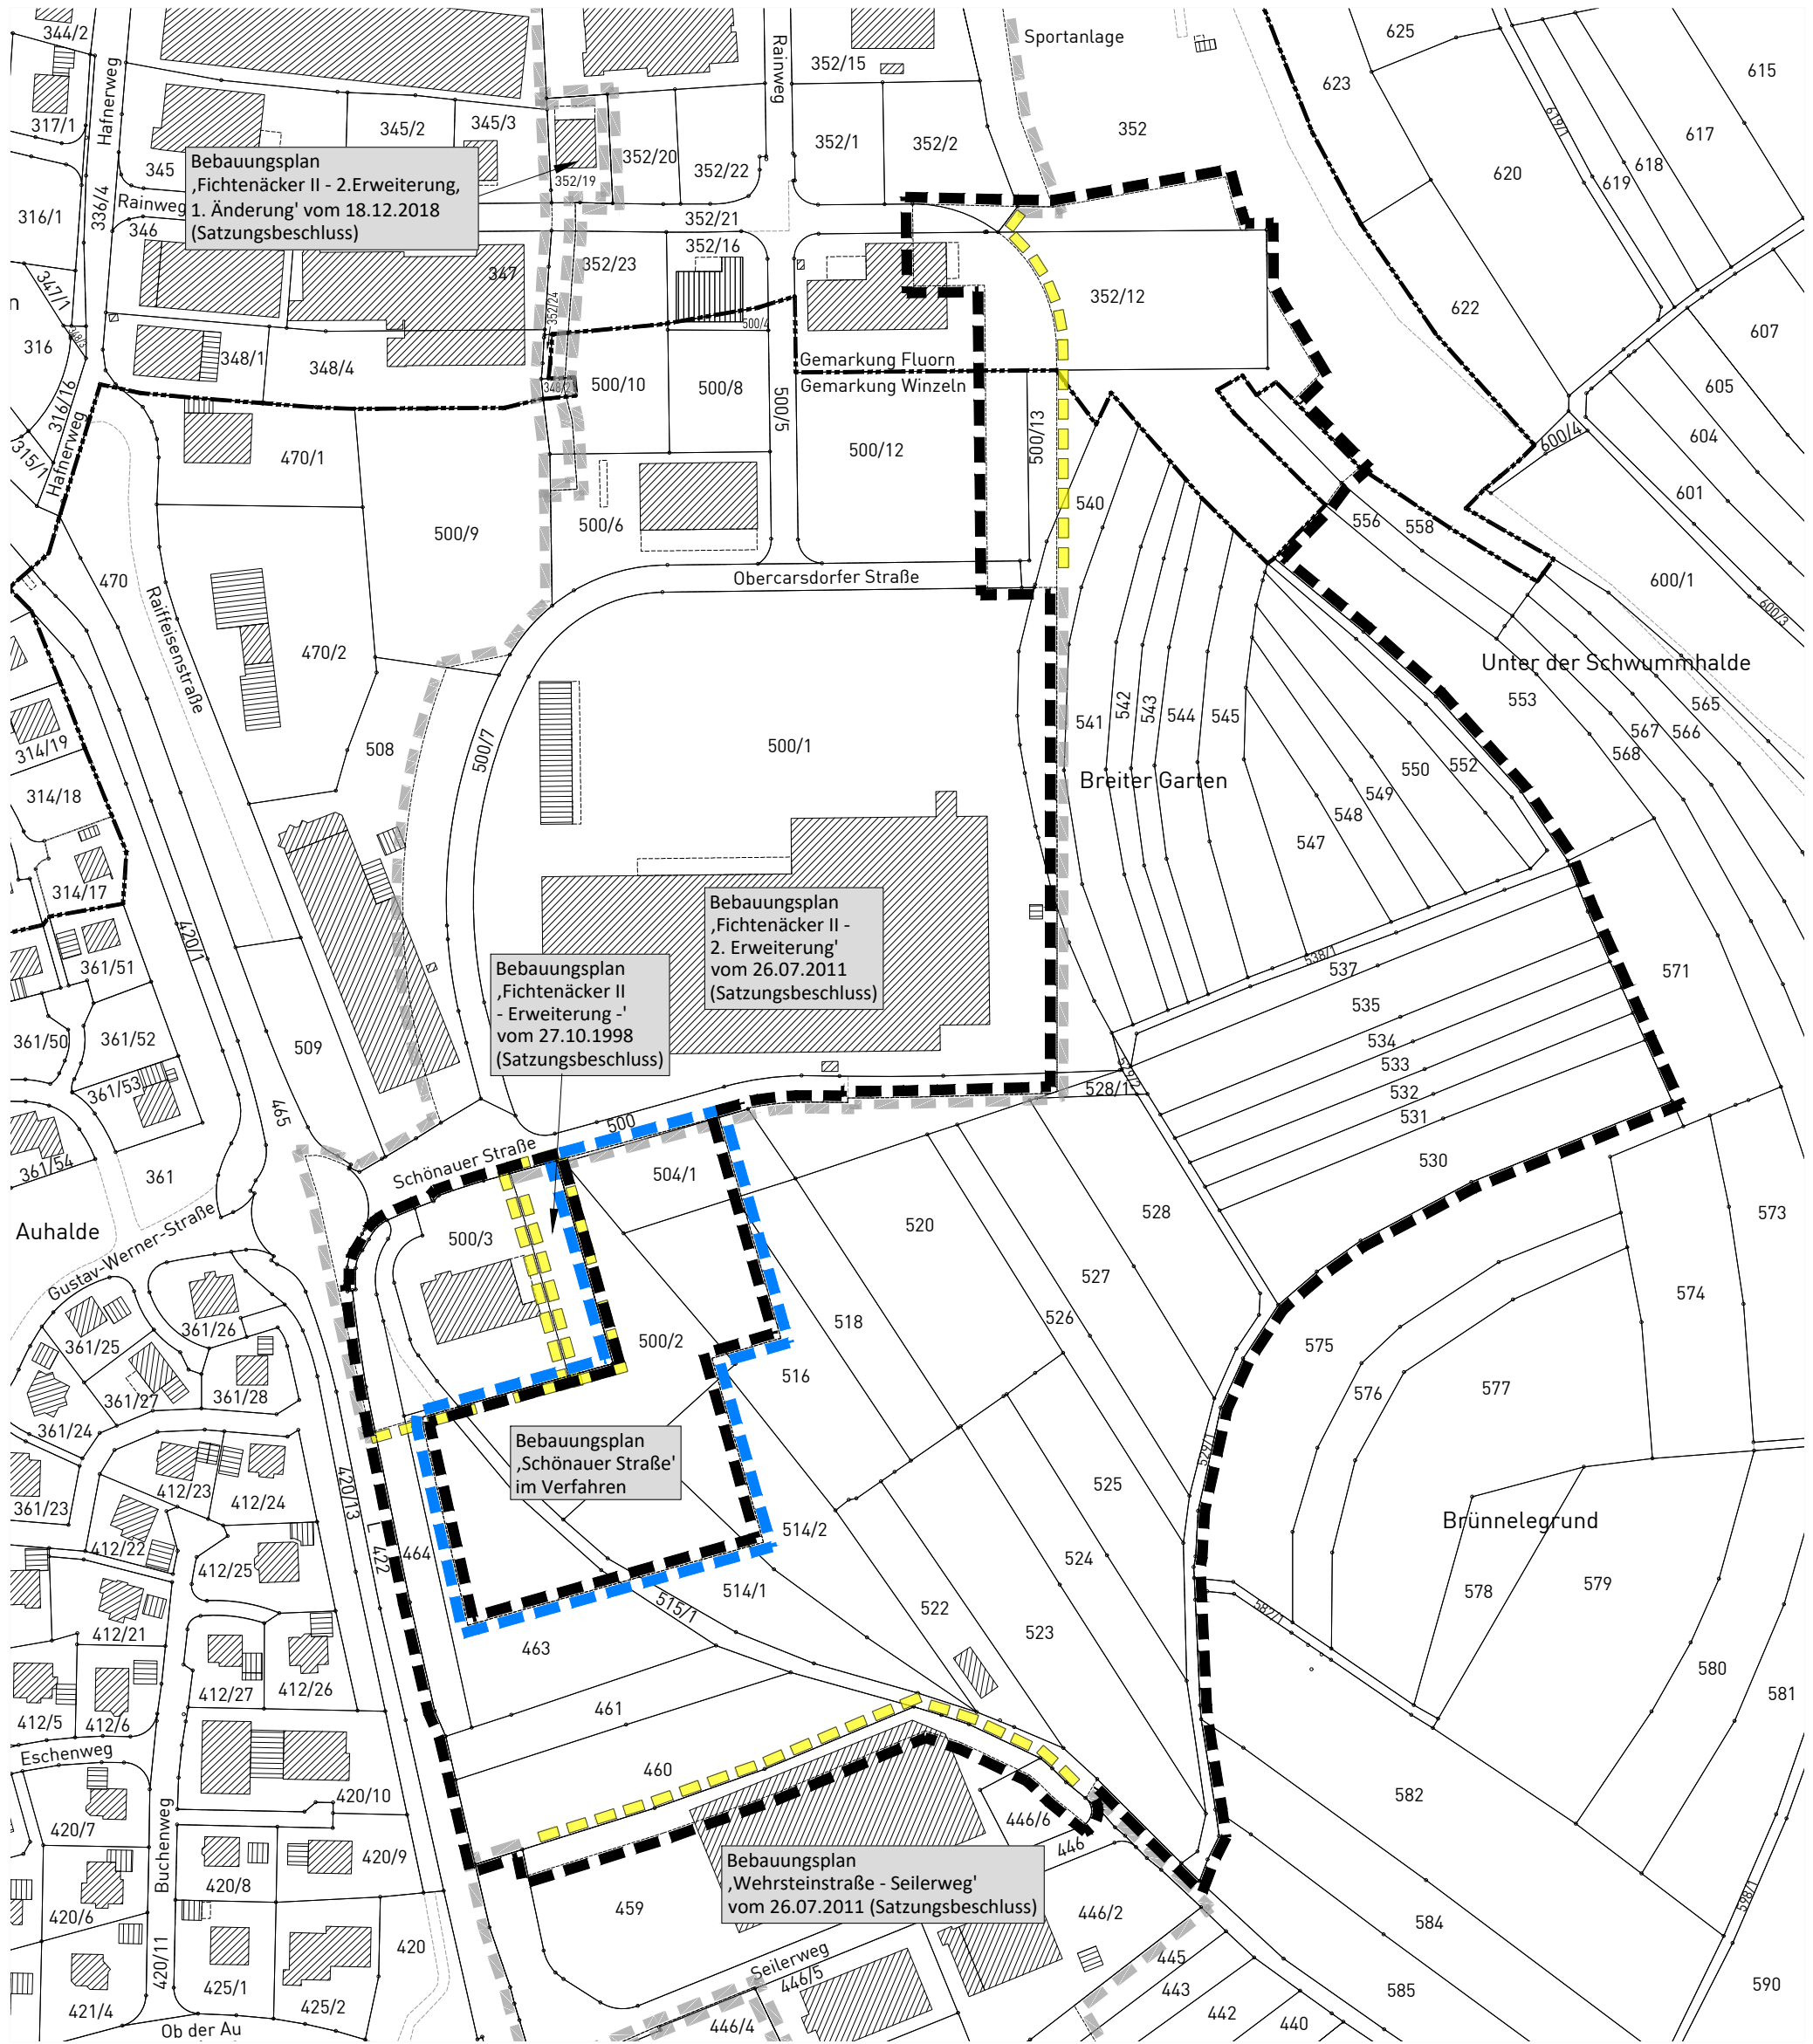

- Grenze des räumlichen Geltungsbereichs des Bebauungsplanes (§ 9 Abs. 7 BauGB)
- Grenze des räumlichen Geltungsbereichs angrenzender Bebauungspläne
- überplante Teilbereiche rechtskräftiger Bebauungspläne
- Grenze des räumlichen Geltungsbereichs des Bebauungsplanes "Schönaauer Straße" (im Verfahren)
- Gemarkungsgrenze

Maßstab: 1 : 2.000		Projektnummer: 13581	
		Plannummer: 13581/abgr_1.2	
Gez./Geä.	Datum	Änderungsvermerk	Grundlage: ALKIS_2025-UTM
SF/TG	12.02.25	Abgrenzungsplan	
SF/TG	26.09.25	Abgrenzungsplan zum geänderten Vorentwurf	

GFRÖRER
INGENIEURE

N

info@gf-kom.de
www.gf-kommunal.de
Tel +49 7485-9769-0