


Bebauungsplan "Schönauer Straße"

in Fluorn - Winzeln, Ortsteil Winzeln

Landkreis Rottweil

ABGRENZUNGSPLAN

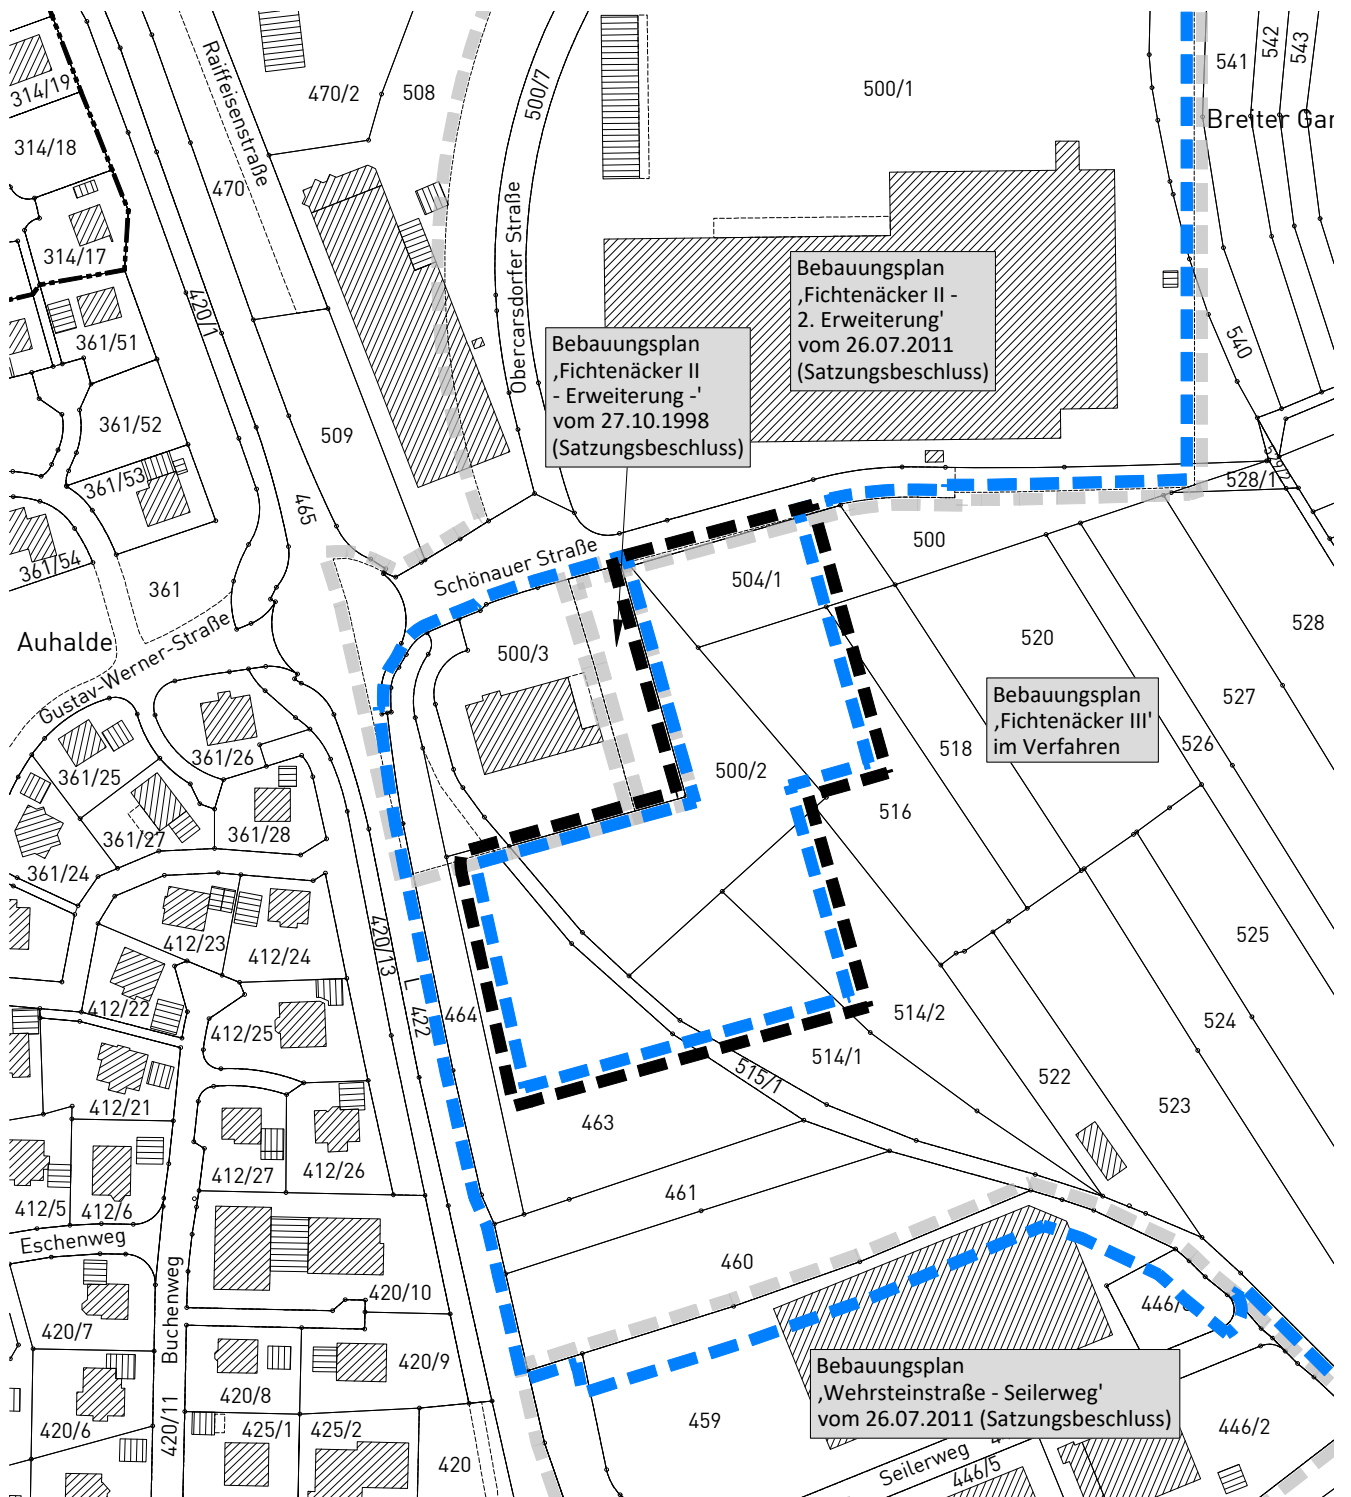

Grenze des räumlichen Geltungsbereichs des Bebauungsplanes (§ 9 Abs. 7 BauGB)



Grenze des räumlichen Geltungsbereichs angrenzender Bebauungspläne



Grenze des räumlichen Geltungsbereichs des Bebauungsplanes "Fichtenäcker III" (im Verfahren)

Maßstab: 1 : 2.000

Projektnummer: 13834
Plannummer: 13834/abgr_1.2

Gez./Geä.	Datum	Änderungsvermerk	Grundlage: ALKIS_2025-UTM
SF/TG	12.02.25	Abgrenzungsplan	
SF/TG	26.09.25	Abgrenzungsplan zum erneuten Aufstellungsbeschluss	

