

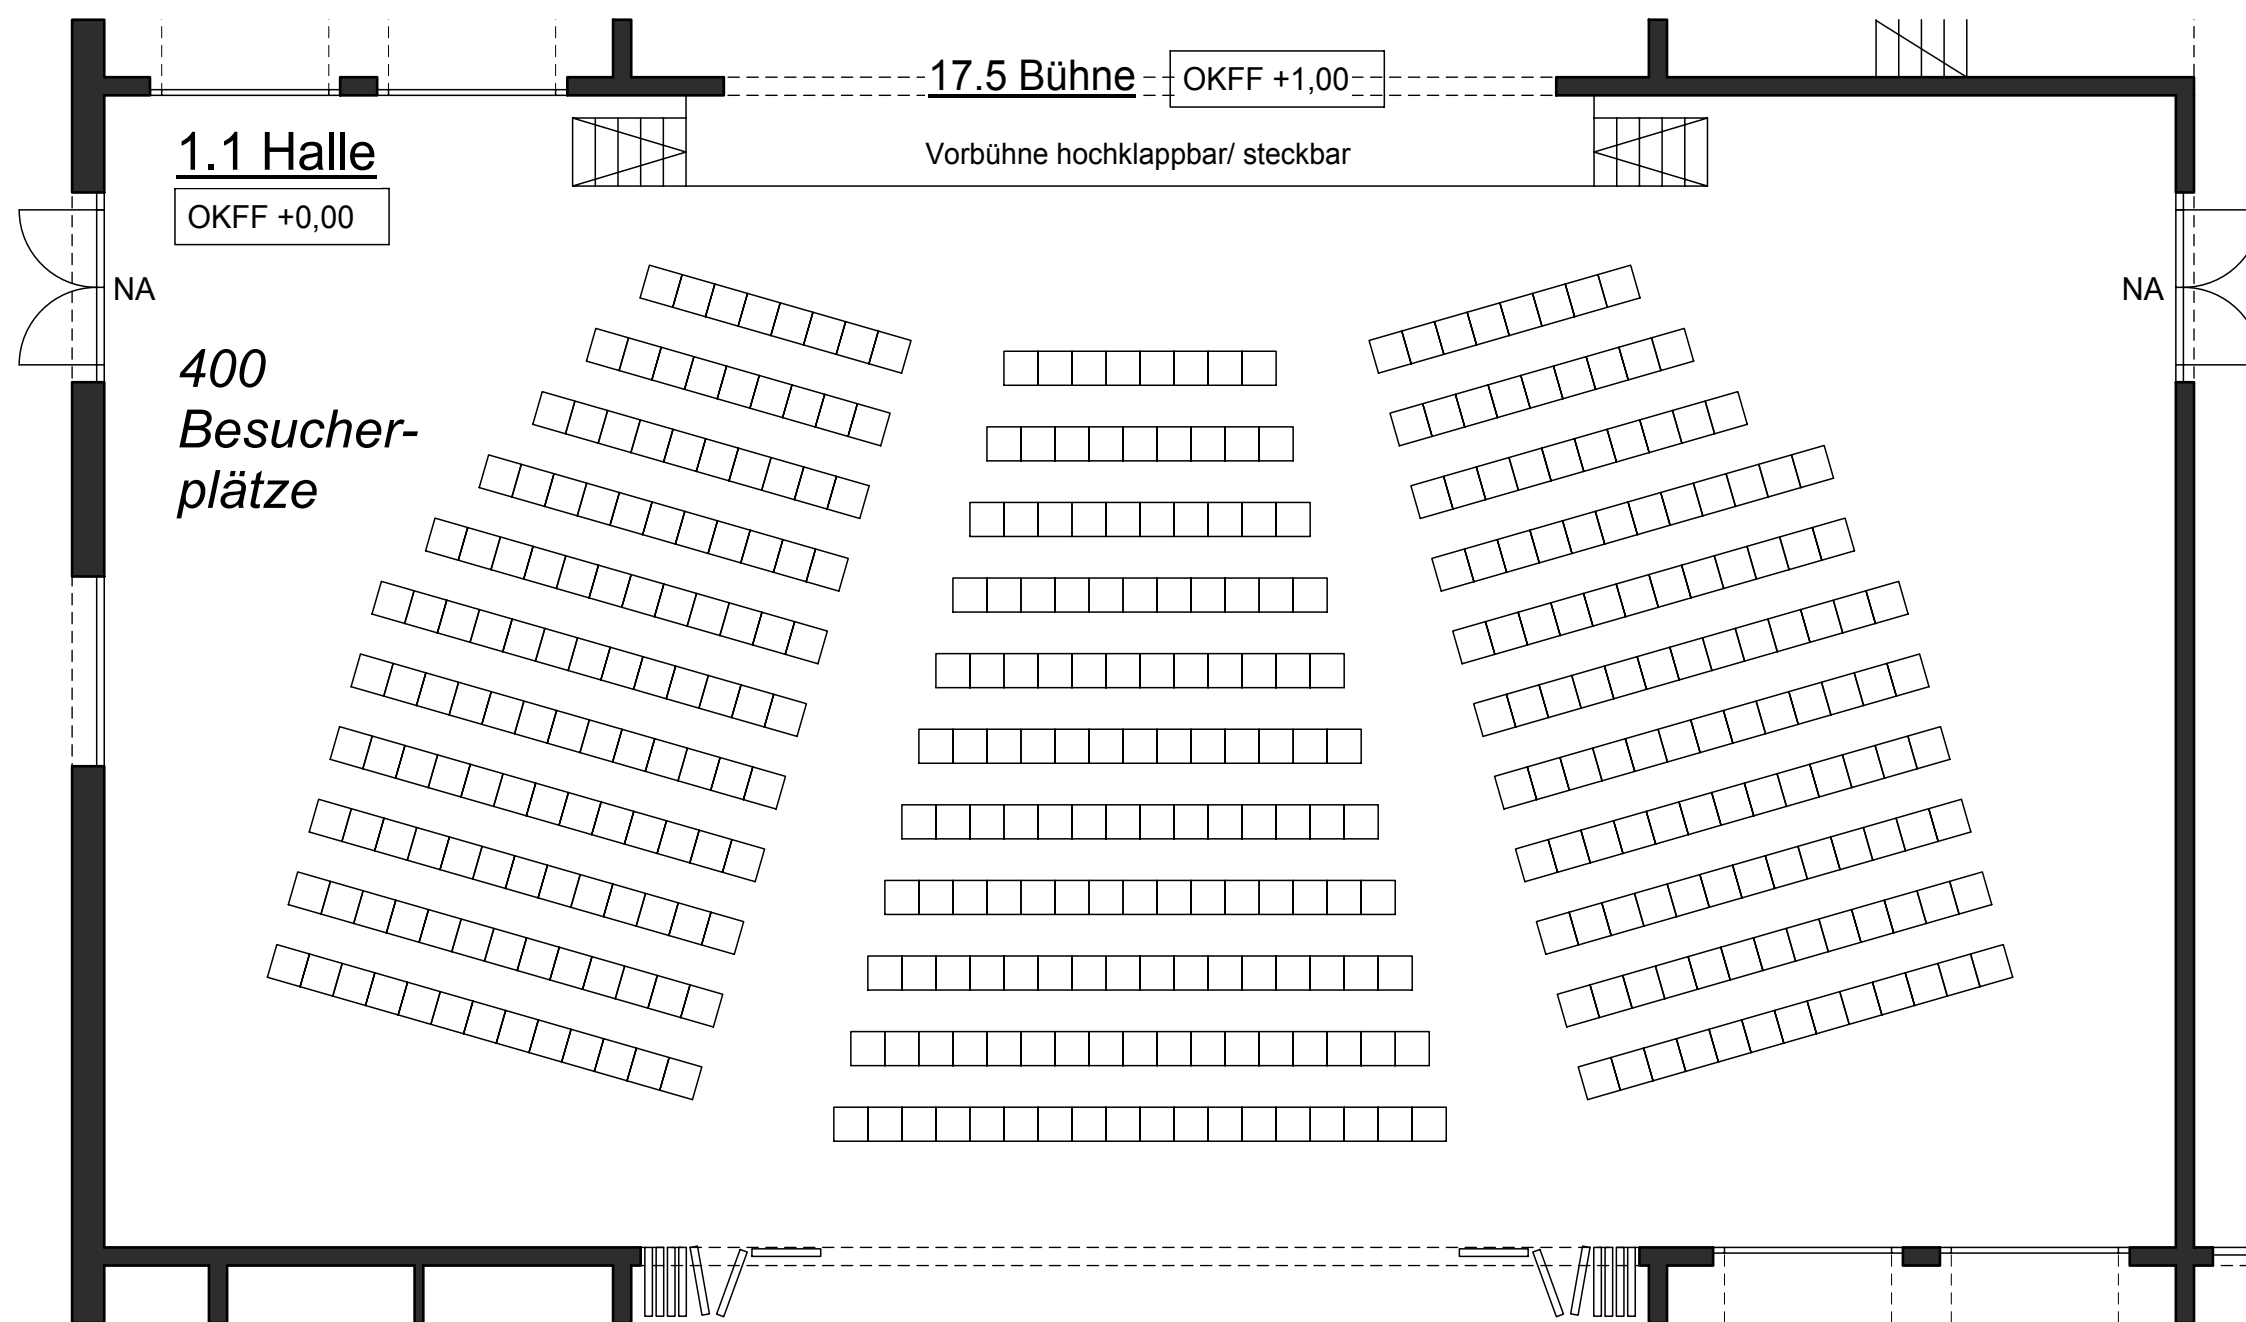


Tischanordnung

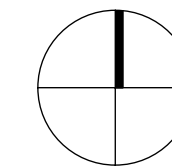

Reihenbestuhlung

MEHRZWECKHALLE FLUORN-WINZELN

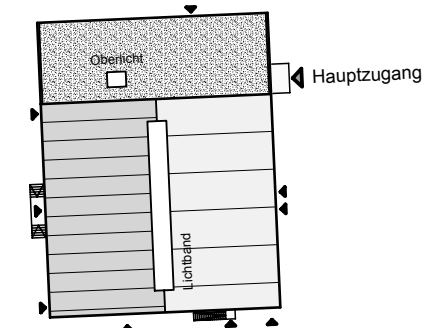

o.M. ± 0.00 = xxm

BAUORT	BAUGRUNDSTÜCK	GEMARKUNG	Fluorn
	Schulweg 10 78737 Fluorn-Winzeln	FLUR	1253
BAUHERR	GEMEINDE FLUORN-WINZELN		
	Gemeindeverwaltung Freudenstädter Str. 20 78737 Fluorn-Winzeln	fon 07402. 9292-0	fax 07402. 9292-14
PLANER	K S G		
	KSG KOMMUNALE SPORTHALLEN GMBH BURGSTR. 21 50354 HÜRTH www.sporthalle.de ksg@sporthalle.de		
		fon 02233. 39310	fax 02233. 393130
PLAN	BESTUHLUNGSPLAN		
LPH	Genehmigungsplanung (LPH 4)	PLANNR.	INDEX
MASZSTAB	1:100		
DATUM	08.11.2012		
GEZEICHNET	Jae	02-BE	3
FORMAT	420.0/ 594.0		