



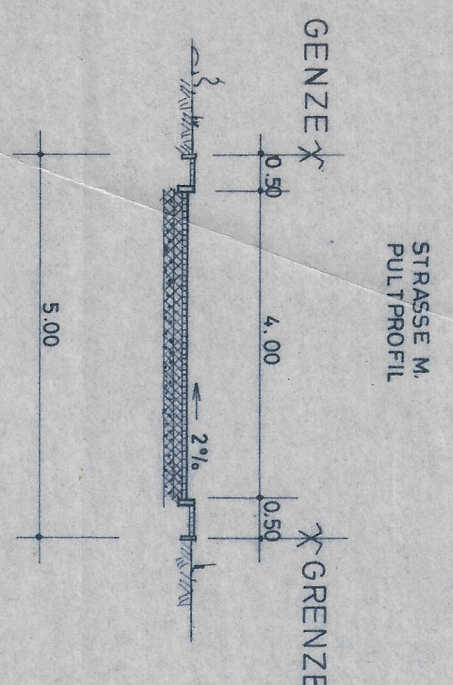


REGELPROFIL
M. 1:100

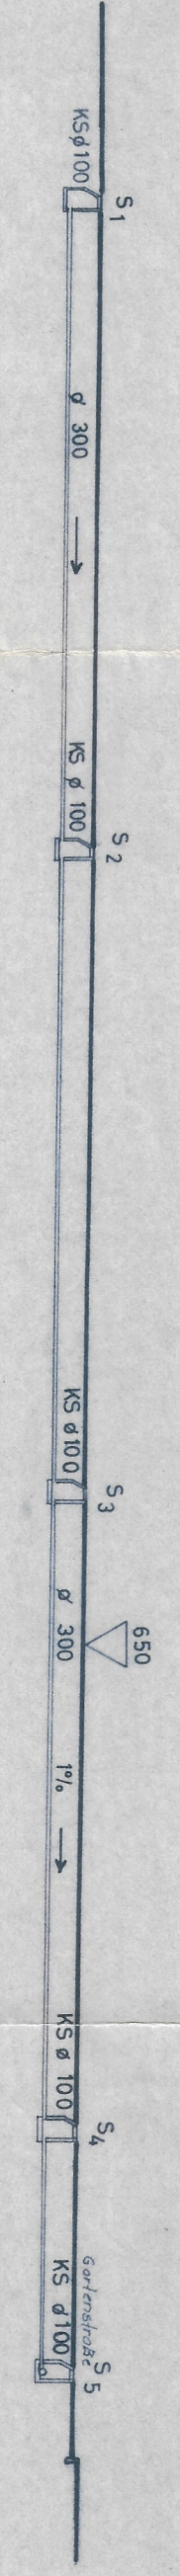

LÄNGSSCHNITT : STRASSE A (KANALISATION)
M. 1:500

ZEICHENERKLÄRUNG

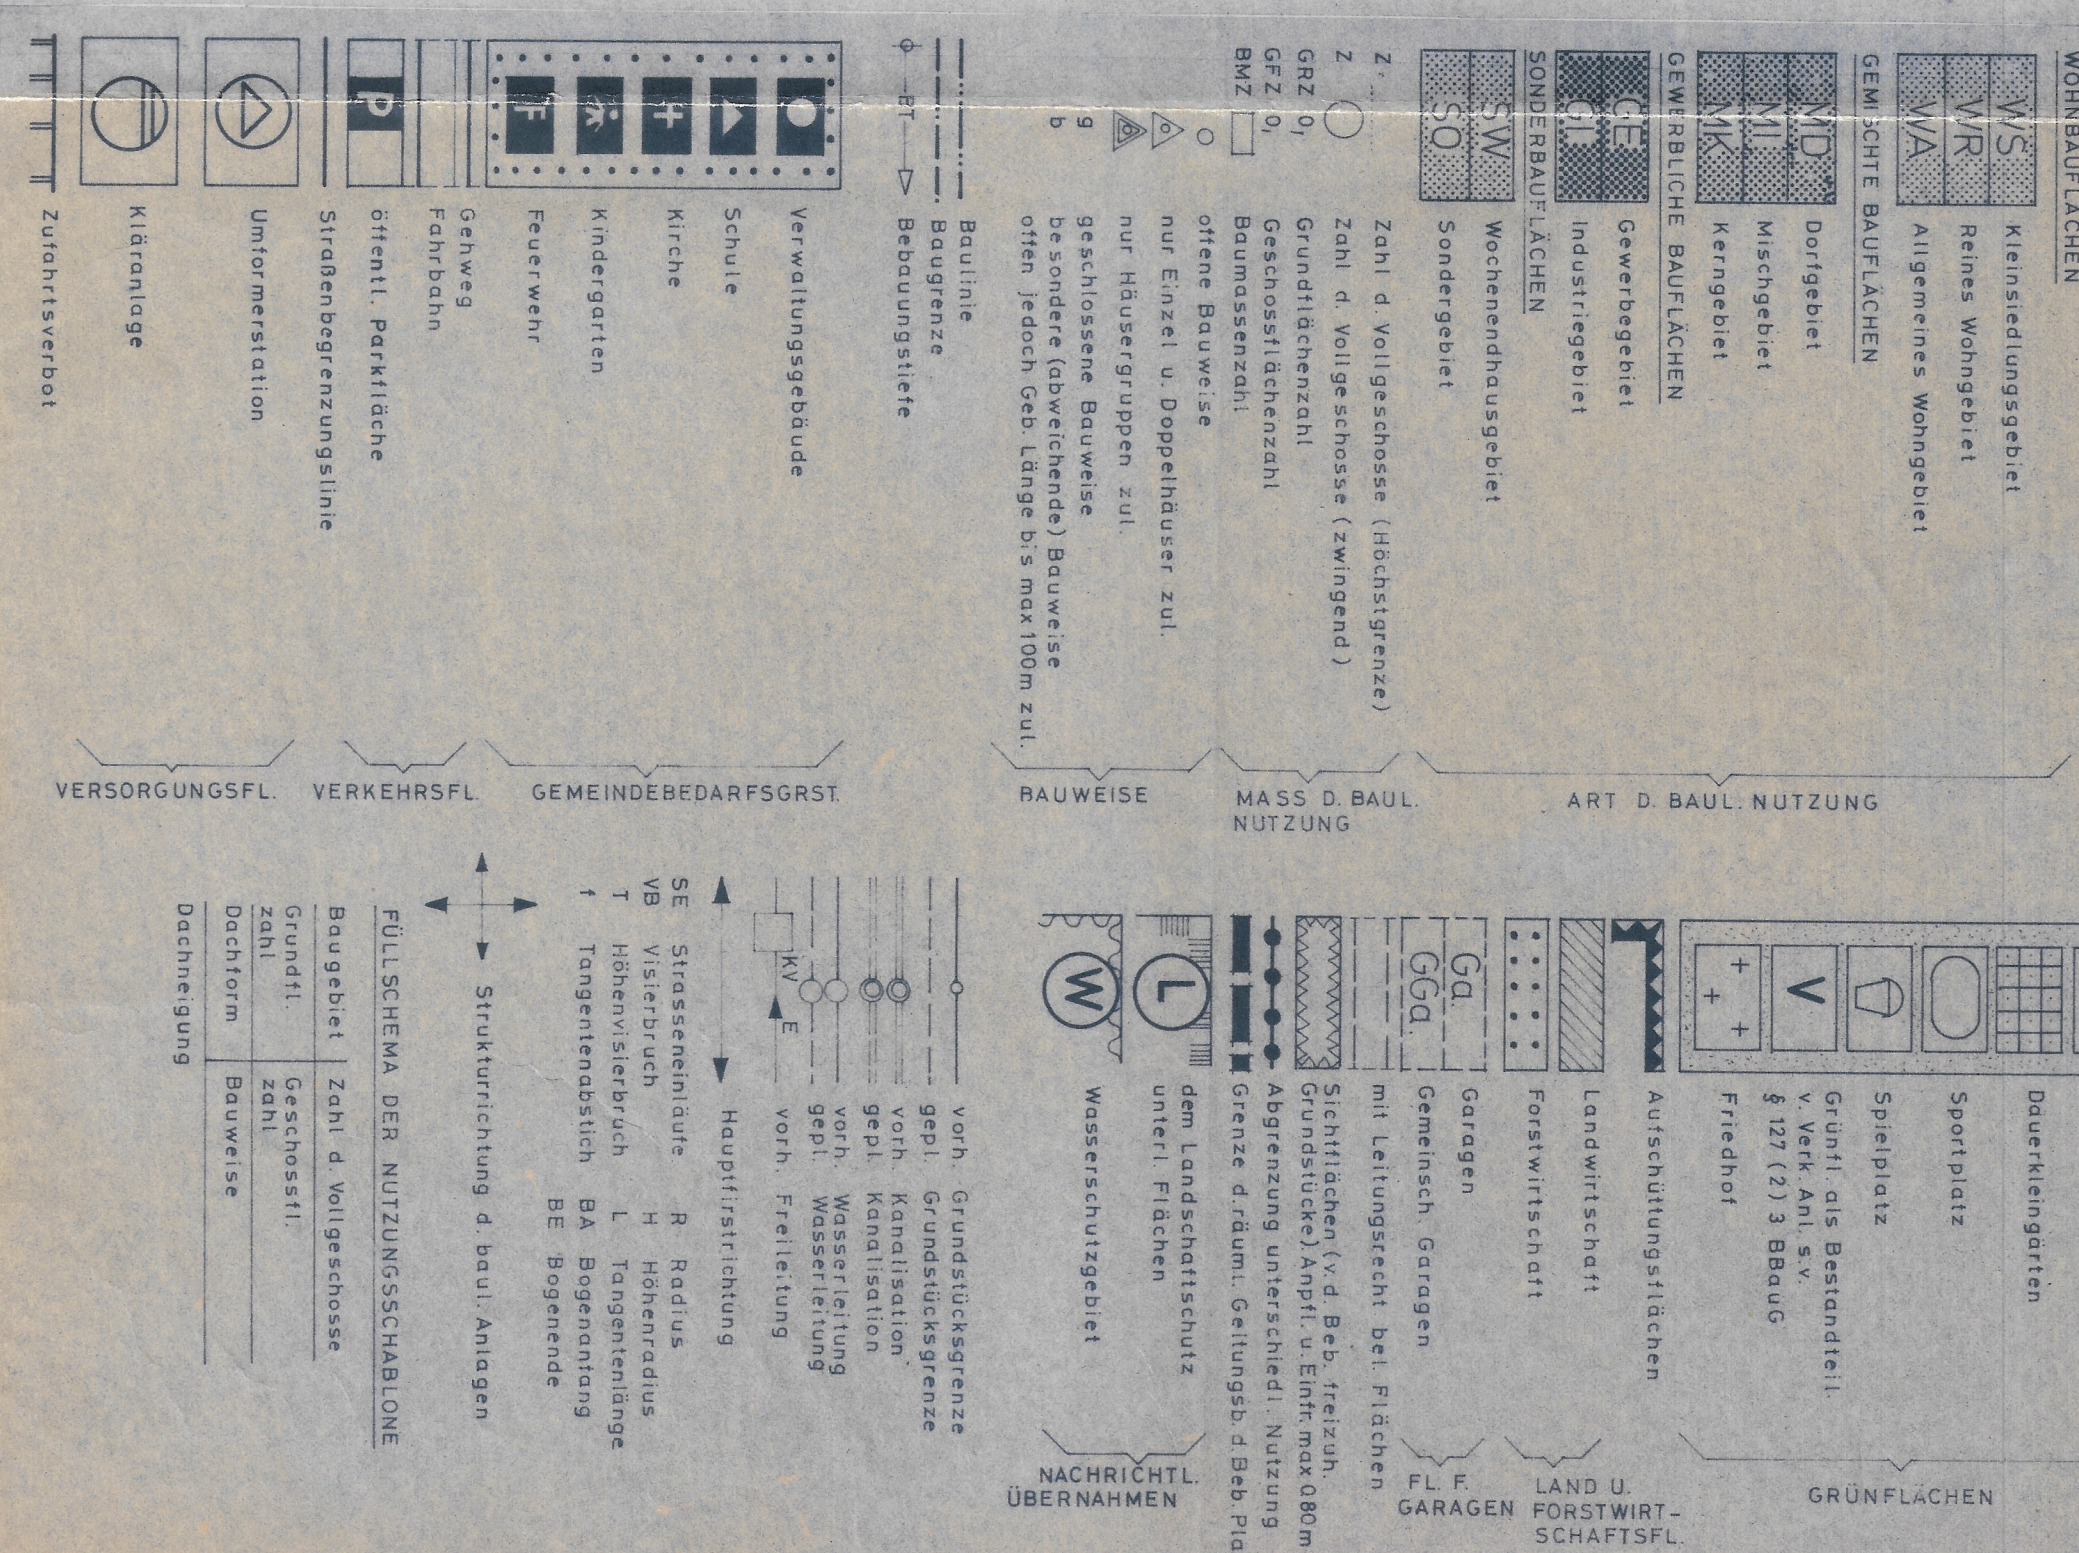

KREIS: ROTTWEIL
GEMEINDE: FLUORN - WINZELN
ORTSTEIL: FLUORN

BEBAUUNGSPLAN
GRABENACKER
M. 1: 500

20. APR. 1976 bis 24. MAI 1976
ausgesetzt von
09. APR. 1976
durch *W. W. W. W.*
12. JULI 1976

Verfahrensvermerk:
Als Entwurf gemäß § 2 Abs. 6 BBAUG
Auslegung bekannt gemacht am
Als Satzung gemäß § 10 BBAUG + § 111 LBO vom Gemeinderat beschlossen am
Genehmigt gemäß § 11 BBAUG + § 111 LBO vom
Ausgelegt gemäß § 12 BBAUG
Genehmigt und Auslegung bekannt gemacht am
den

Unterschrift

Stabschef	Änderung	Datum
ARCHITEKTUR- UND INGENIEURBÜRO STADTBAU- UND SIEDLUNGSPLANUNG BAUING. E. GROSSMANN FREIER ARCHITEKT 7268 OBERNDORF/BRANDENBURGSTR. 3, TEL. (0723) 4023		
PROJEKT: GRABENACKER FLUORN - WINZELN 2		
ZEICHNUNG:		
BEBAUUNGSPLAN		
Stabschef	Änderung	Datum
JACH	1: 500	15. 3. 76
Nachbau	1: 500	1

Sämtliche Maße sind vom Untereinander verantwortlich zu stellen und mit den örtlichen Gegebenheiten zu vergleichen. Der Plan darf ohne meine Zustimmung weder vervielfältigt, noch dritter Person mitgeteilt werden.