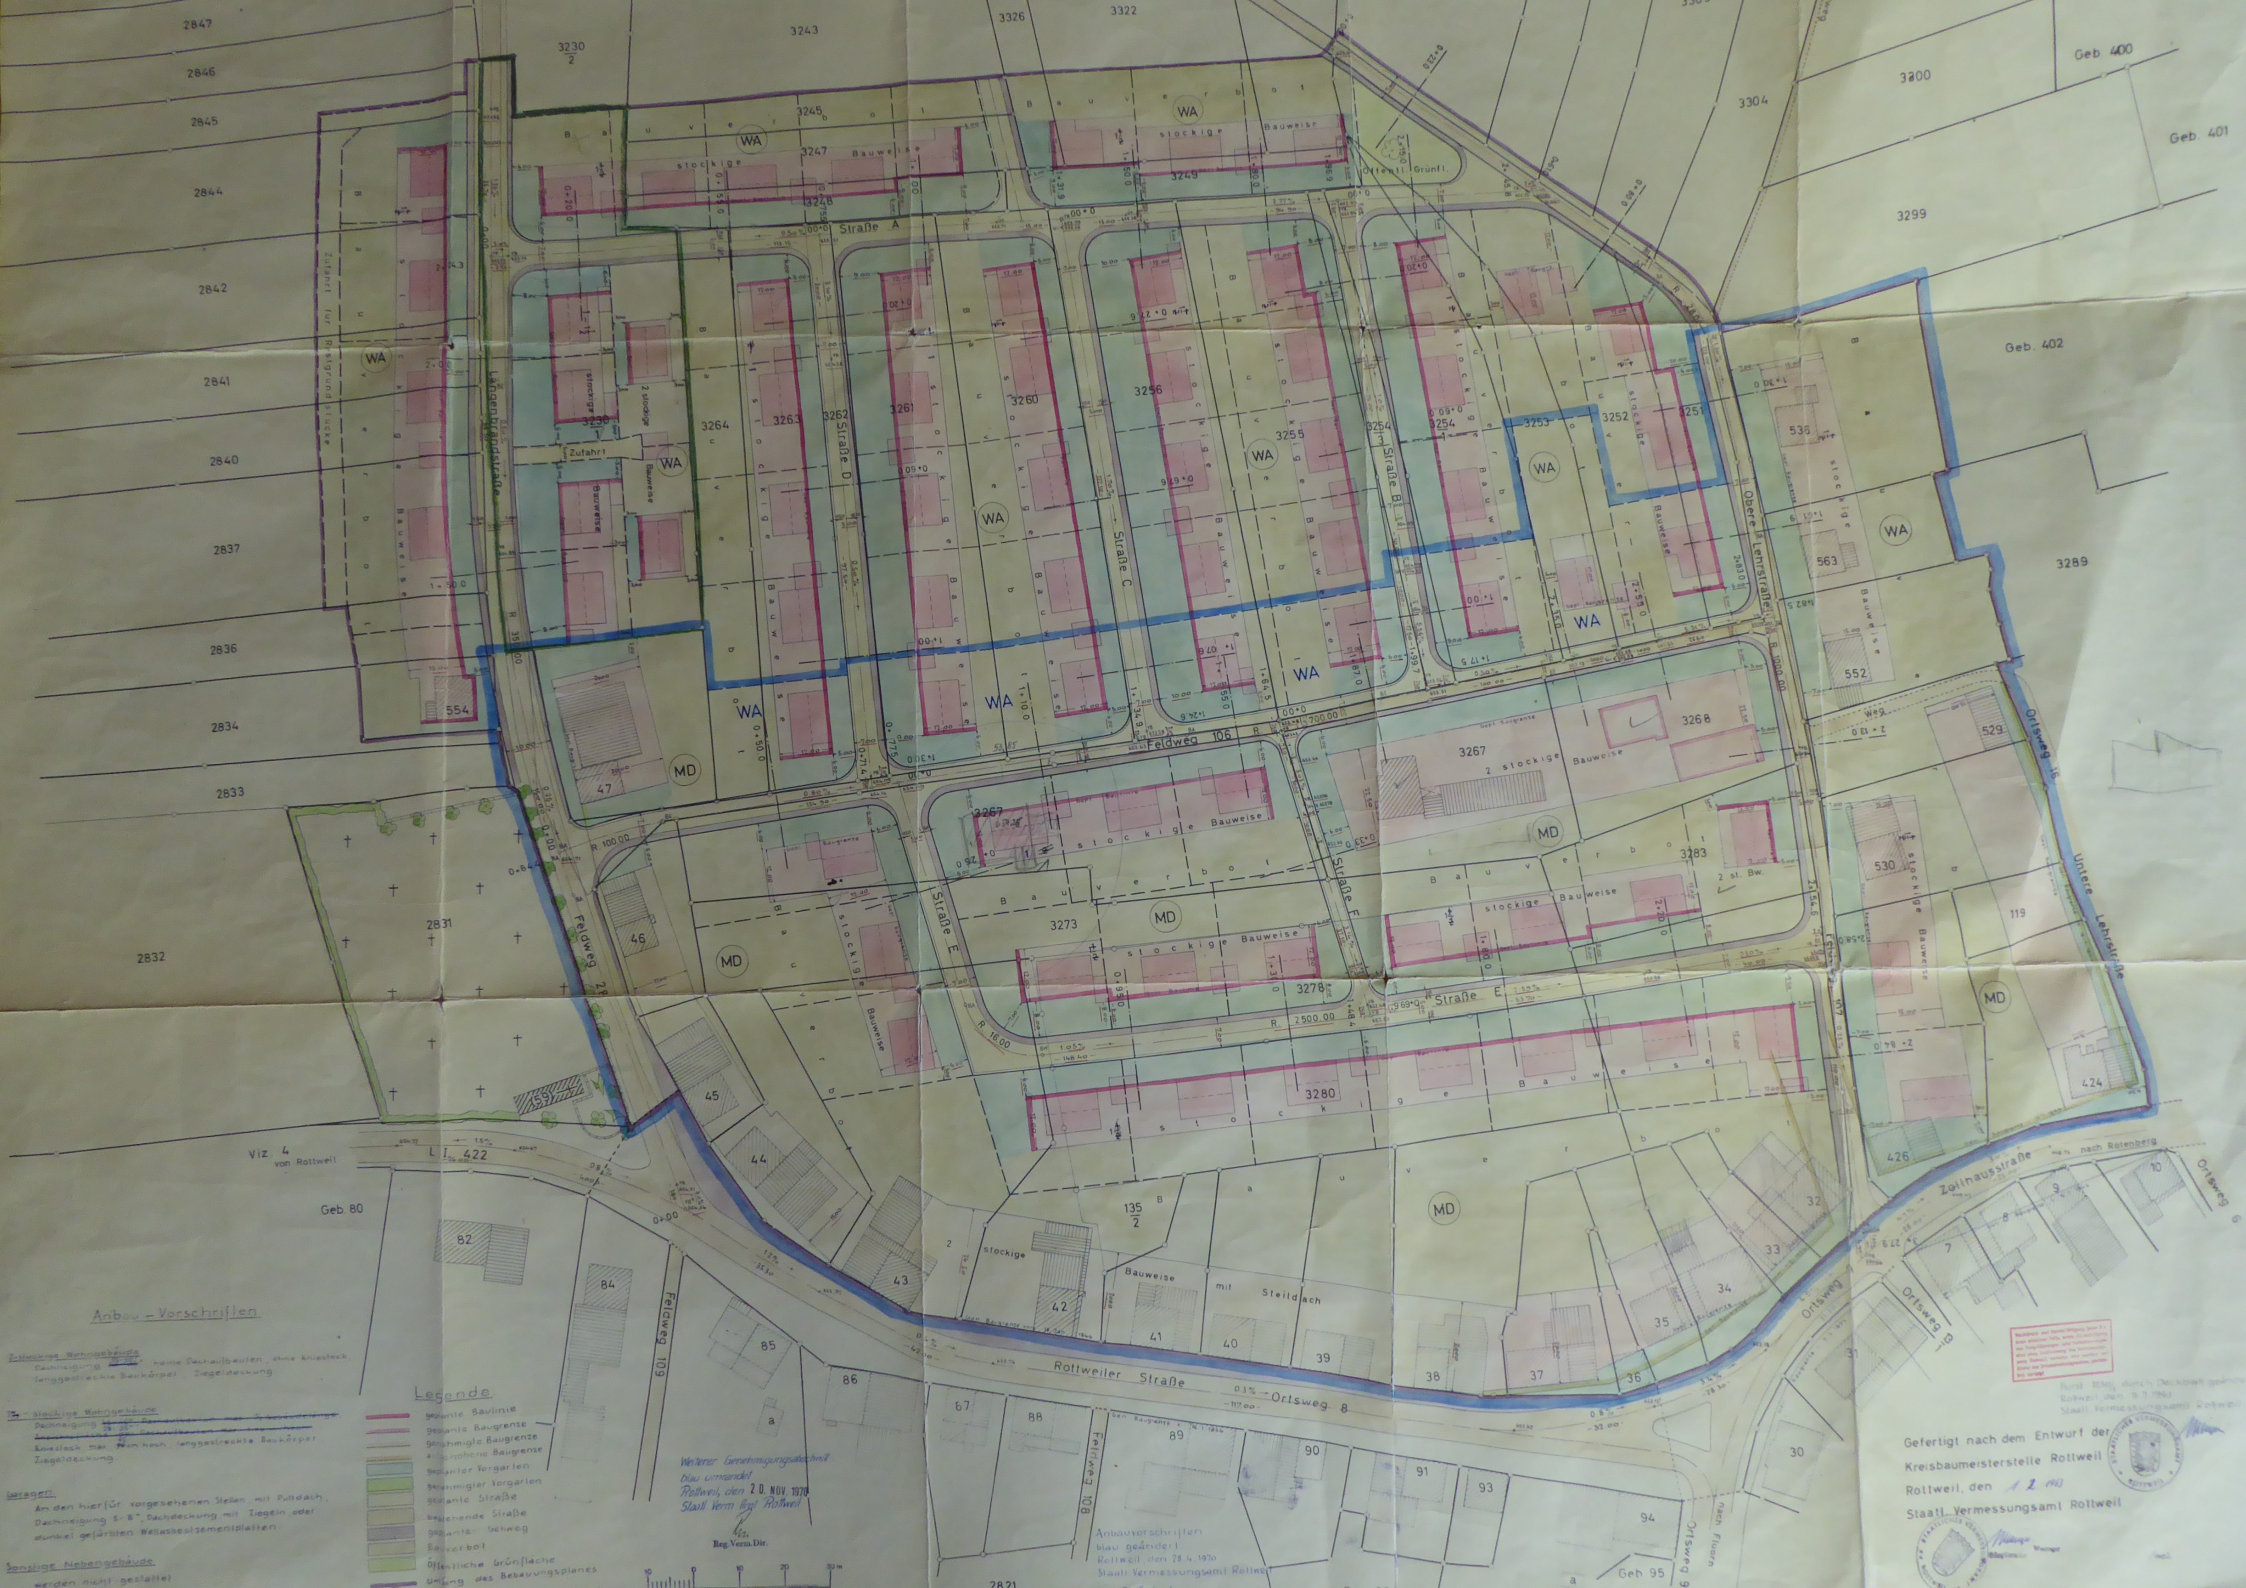
Anbau – Vorschriften
Legende
Geplante Baulinie
Geplante Baugrenze
Genehmigte Baugrenze
Geplanter Vorgarten
Genehmigter Vorgarten
Geplante Straße
Geplante Gehweg
Bauverbot
Öffentliche Grünfläche
Umfang des Bebauungsplanes
Weiterer Genehmigungsabschnitt blau umrandet
Rottweil, den 20. NOV. 1970
Staatl. Verm. Amt Rottweil
Reg. Verm. Dir.
Anbauvorschriften blau geändert
Rottweil, den 28.4.1970
Staatl. Vermessungsamt Rottweil
Gefertigt nach dem Entwurf der Kreisbaumeisterstelle Rottweil
Rottweil, den 1.2.1963
Staatl. Vermessungsamt Rottweil
Rottweiler Straße
Ortsweg 8
Ortsweg 6
Ortsweg 13
Ortsweg 16
Untere Lehrstraße
Obere Lehrstraße
Zollhausstraße
Feldweg 106
Feldweg 109
Feldweg 108
Feldweg 28
Straße A
Straße B
Straße C
Straße D
Straße E
Straße F
Längenbrandstraße
Zufahrt für Rissgrundstücke
Viz. 4 von Rottweil
L I 422
Geb. 80
Geb. 400
Geb. 401
Geb. 402
Geb. 95
Öffentl. Grünfl.
stockige Bauweise
2 stockige Bauweise
mit Steildach
WA
MD